


備考

- |        |                         |
|--------|-------------------------|
| ・段替ピッチ | : 50 mm                 |
| ・固定    | : 床固定・壁固定 (コンクリート固定 標準) |
| ・塗装色   | : ホワイト                  |

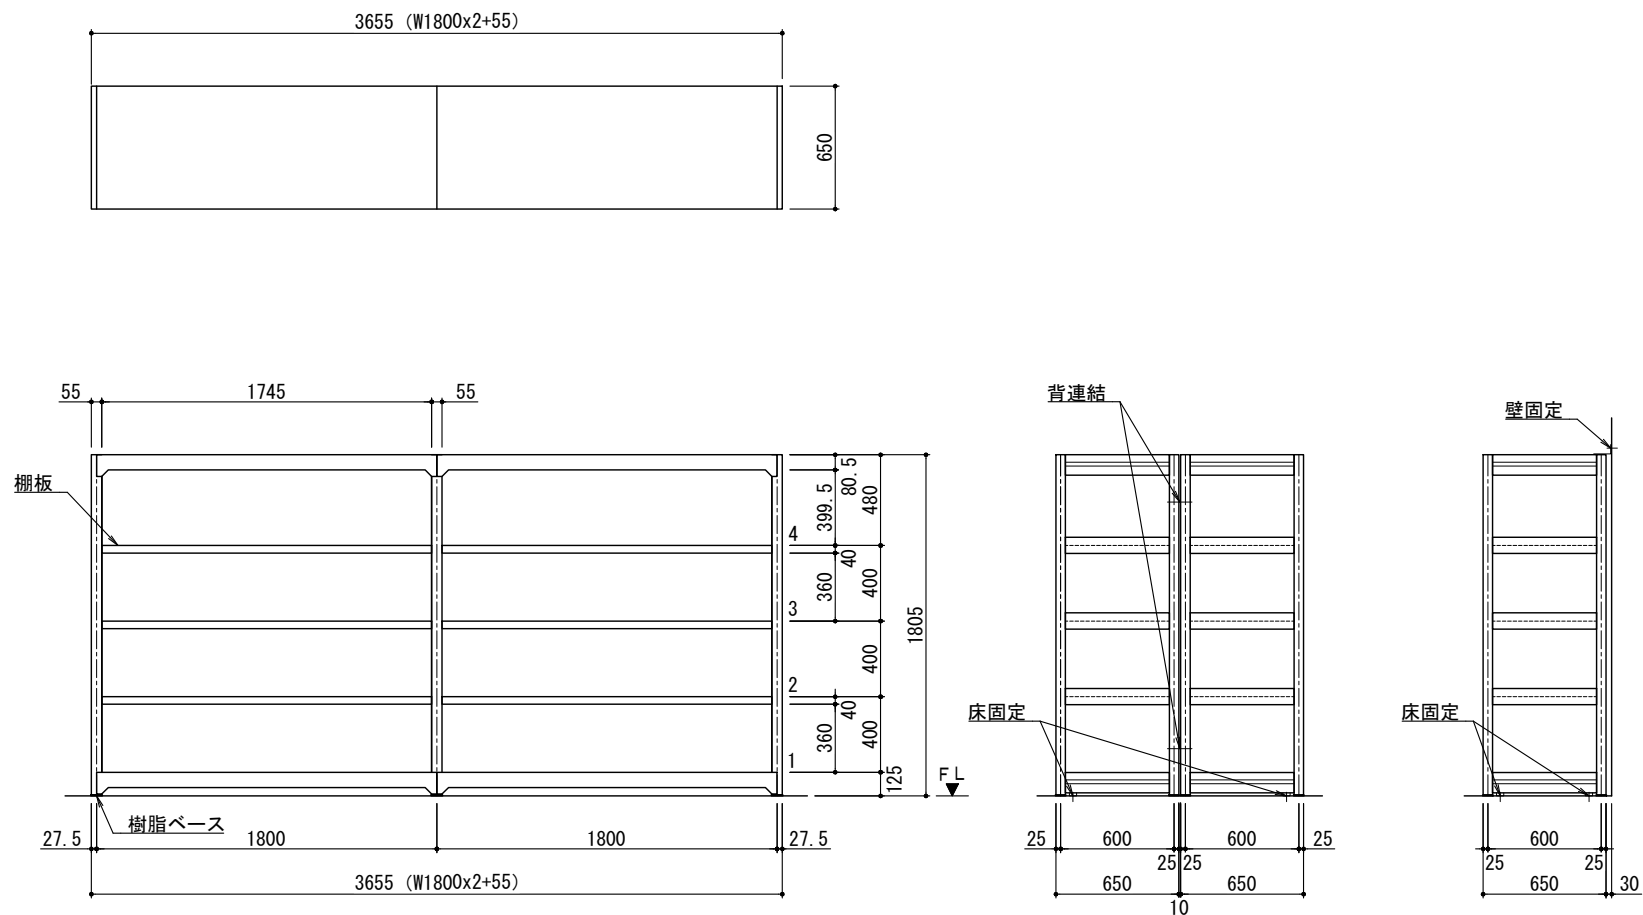

(单式) BLH 662-655SOR